ZMENY A DOPLNKY č.1/2009, ÚPN OBCE KOLAČNO

m 1:1000

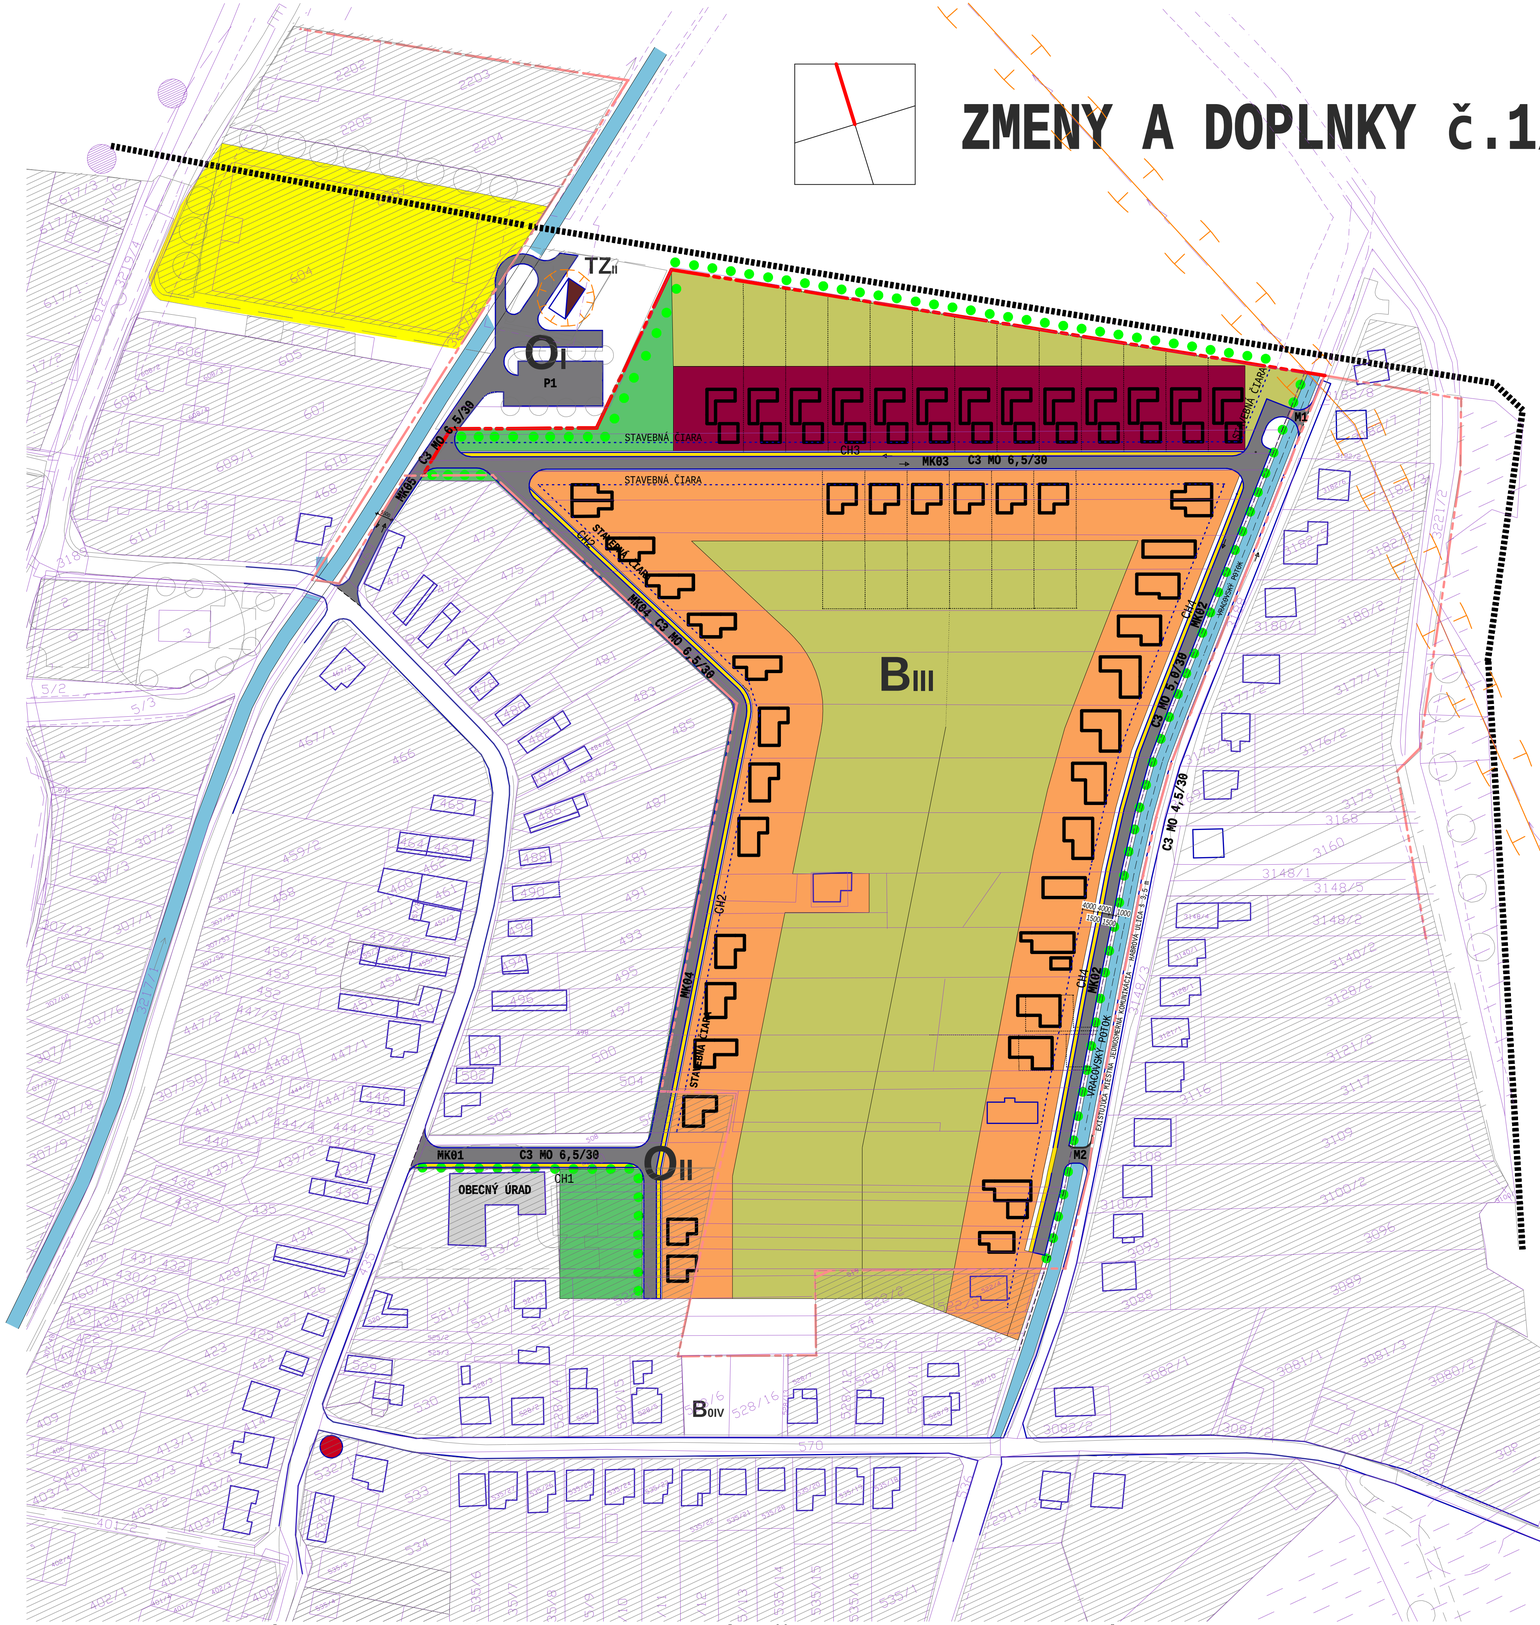

LEGENDA :

STAV:	NÁVRH:	VÝHĽAD:	
			HRANA INTRAVILÁNU
			HRANICA ZASTAVANÉHO ÚZEMIA
			OBYTNÉ PLOCHY - RODINNÉ DOMY
			OBYTNÉ PLOCHY - NÍZKOPODL. BYT. ZÁSTAVBA
			PLOCHY OBČIANSKEJ VYBAVENOSTI
			PLOCHY POLYFUNKČNEJ VYBAVENOSTI
			PLOCHY ŠPORTOVO - REKREAČ. VYBAVENIA
			PLOCHY VEREJNEJ ZELENE
			PLOCHY SÚKROMNEJ ZELENE

			OCHRANNÉ PÁSMA VŠETKÝCH DRUHOV
			VÝSTAVBA
			ZBERNÁ KOMUNIKÁCIA
			OBSLUŽNÁ KOMUNIKÁCIA
			ZASTÁVKY SAD
			PEŠIE TRASY
			ČOV
			LÍNIOVÁ ZELEŇ

KOMPLEXNÝ VÝKRES PRIESTOROVÉHO USPORIADANIA A FUNKČNÉHO VYUŽITIA ÚZEMIA

ING.ARCH.MARIÁN MINAROVIČ, ING.ARCH. JÁN ŠIMKO, AUTORIZOVANÝ ARCHITEKT SKA, 10/2009

atelier architektury
e mail maio@maio.sk

FreeDom
Ostratická 155 . 958 52 žabokreky nad nitrou t.038/5421323 f.038/5421324